




PLAN DE FEU "NACRE"

La compagnie fournit les 8 PC led,
la salle les pieds, plots et platines

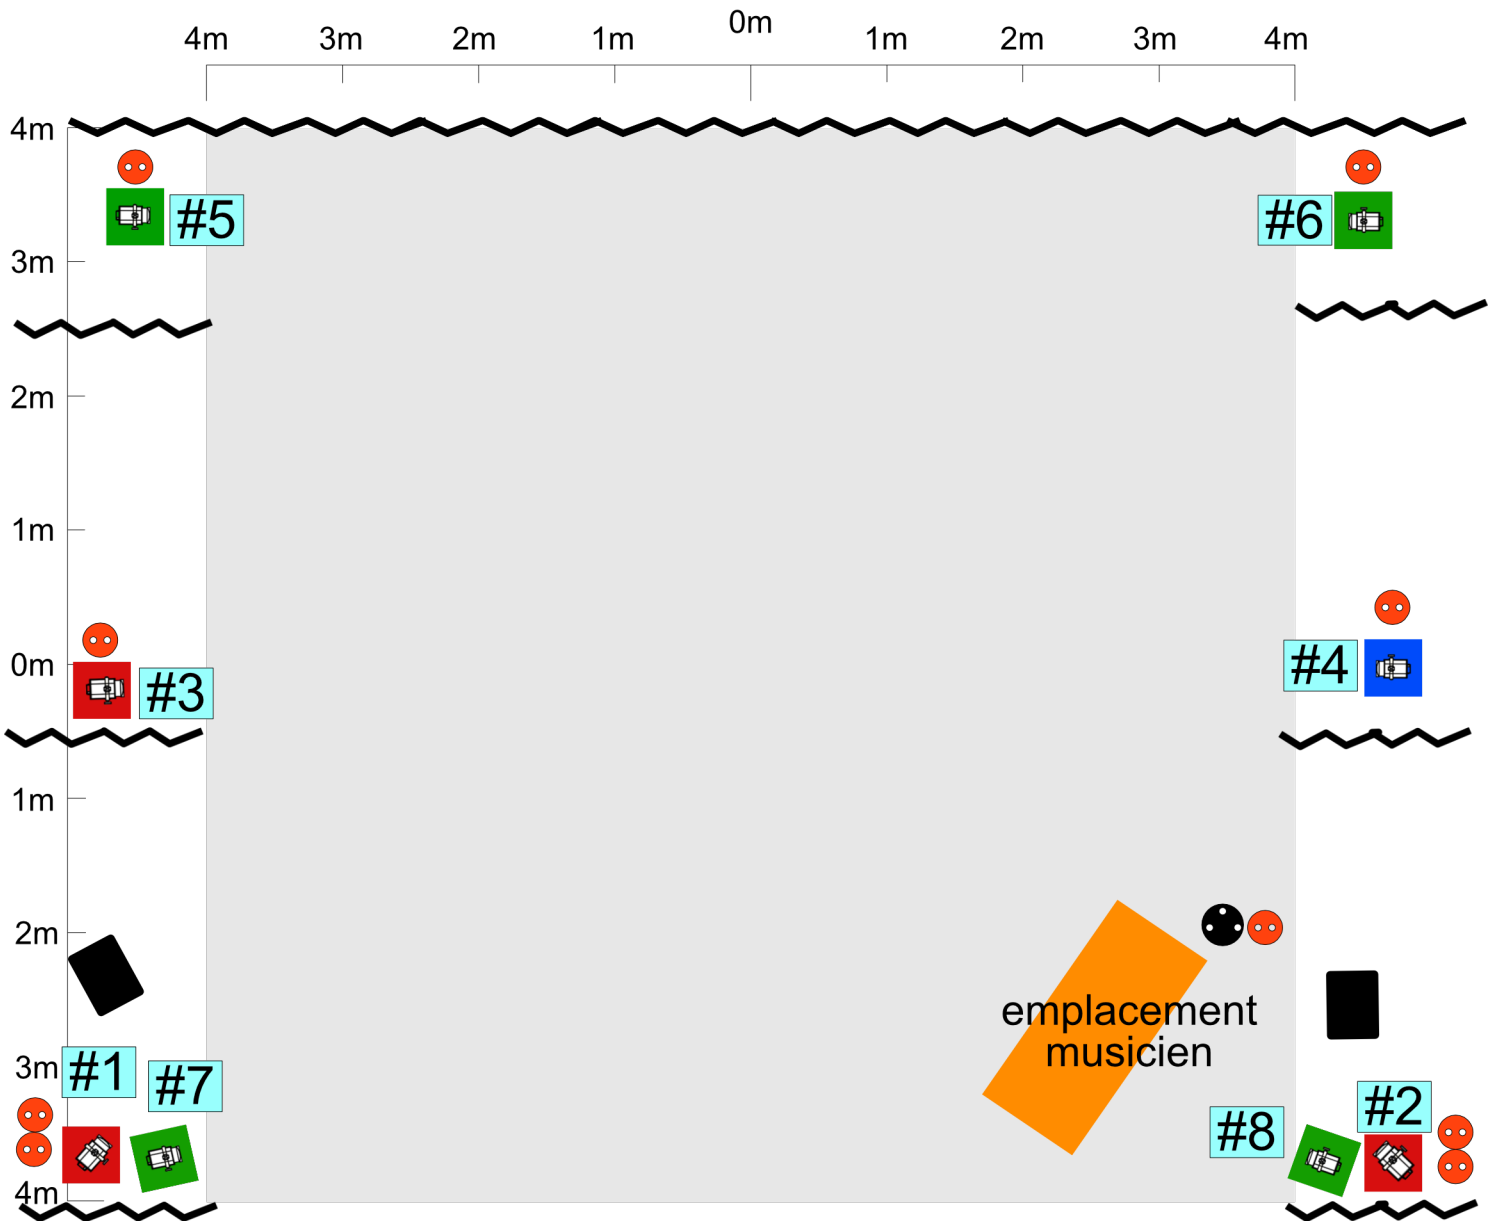



Gradins Public


 PC led sur pied

 PC led sur platine

 retours son

 PC led sur plot 50cm

 Arrivées électriques non graduées

 Départ son XLR (stéréo)

 Pendrillons

Besoin en DMX 3 broches:
7x5m
plus 3x10